



ΕΦΗΜΕΡΙΣ ΤΗΣ ΚΥΒΕΡΝΗΣΕΩΣ

ΤΗΣ ΕΛΛΗΝΙΚΗΣ ΔΗΜΟΚΡΑΤΙΑΣ

ΤΕΥΧΟΣ ΔΕΥΤΕΡΟ — Αρ. Φύλλου 499

6 Ιουνίου 1995

ΠΕΡΙΕΧΟΜΕΝΑ

ΥΠΟΥΡΓΙΚΕΣ ΑΠΟΦΑΣΕΙΣ ΚΑΙ ΕΓΚΡΙΣΕΙΣ

ΥΠΟΥΡΓΙΚΕΣ ΑΠΟΦΑΣΕΙΣ & ΕΓΚΡΙΣΕΙΣ

Αριθ. ΥΠΠΟ/ΑΡΧ/Α1/Φ4/22525/1264 (1)

Καθορισμός ζώνης προστασίας Α και Β αρχαιολογικού χώρου αρχαίας Ασίνης Ν. Αργολίδος και καθορισμός χρήσεων γης στη Ζώνη Α.

Ο ΥΠΟΥΡΓΟΣ ΠΟΛΙΤΙΣΜΟΥ

Έχοντας υπόψη:

1. Το Ν. 1558/85/ΦΕΚ 137/τ.Α'/26.7.85 «Περί Κυβερνήσεως και Κυβερνητικών Οργάνων».
2. Τις διατάξεις του Ν. Κ.Ν. 5351/32 «Περί Αρχ/των».
3. Το Ν. 1892/90 ΦΕΚ 101/τ.Α'/31.7.90/κεφ. ΙΔ' άρθρο 91, «περί ρυθμίσεων αρμοδιότητας του Υπουργείου Πολιτισμού.
4. Την ομόφωνη γνωμοδότηση του Κεντρικού Αρχ/κού Συμβουλίου όπως διατυπώθηκε στην αρ. 30/18.10.94 συνεδρία του, αποφασίζουμε:

Για την αποτελεσματικότερη προστασία και ανάδειξη του σημαντικότατου κηρυγμένου (ΦΕΚ 168/τ.Β'/9.3.67) αρχαιολογικού χώρου της αρχαίας Ασίνης Ν. Αργολίδος και της φυσιογνωμίας του, καθορίζονται στο σύνολο της ελεγχόμενης από πλευράς αρχαιολογικού Νόμου περιοχής (ορατά λείψανα Μυκηναϊκής Ακρόπολης, λείψανα Πρωτοελλαδικής, Μεταελλαδικής, Μηκηναϊκης και Γεωμετρικής εποχής, λείψανα κατοίκησης Ελληνιστικής εποχής και στο πάνω μέρος του βουνού Μπαρμπούνα Μυκηναϊκή Νεκρόπολη θαλαμωτών τάφων) Ζώνες προστασίας Α και Β, ως εξής:

Ι. Ζώνη Α

Καθορίζεται ως αδόμητη Ζώνη Α προστασίας του αρχαιολογικού χώρου αρχαίας Ασίνης Ν. Αργολίδος η «περιοχή», η οποία περικλείεται από τη γραμμή, που ενώνει τα σημεία, Α1, Α2, Α3, Α4, Α5, Α6, Α7, Α8, Α9, Α10, Α11, Α12, Α13, Α14, Α15, Α16, Α1 και ορίζεται από τα ακόλουθα φυσικά σημεία, όπως έχει σημειωθεί στον χάρτη 1:5.000 (με τελεία και διακεκομμένη γραμμή) που συνοδεύει την απόφαση.

Ανατολικό όριο: Αρχίζει από το σημείο εκβολής του ρέματος Γλυφού στην θάλασσα (Α1 - αφετηρία). Ακολουθεί προς βορρά την κοίτη του ρέματος (Α2 - Α3 - Α4 - Α5 - Α6) ως το σημείο (Α6) που συναντά τον επαρχιακό δρόμο αρχαίας Ασίνης - Δρεπάνου, τον οποίο ακολουθεί προς δυσμάς σε μήκος 320 μέτρων μέχρι τη συμβολή του με την επαρχιακή οδό Ασίνης - Καστράκι - Τολού (Α7). Συνεχίζει επί του δρόμου αυτού προς βορρά σε μήκος 250 μέτρων ως το σημείο (Α8), όπου συμβάλλει με ιδιωτικό δρόμο, που οδηγεί στην ιδιοκτησία Κ. Γεωργιδάκη.

Βόρειο όριο: Αρχίζει από το βόρειο σημείο (Α8), που ορίζει το τέρμα του ανατολικού ορίου, ακολουθεί κατεύθυνση προς δυσμάς και φθάνει μέχρι τη θέση «Βουνάκι» ή «Κουτσούρι» (Α9). Συνεχίζει με την ίδια κατεύθυνση προς δυσμάς ακολουθώντας την πορεία συνεχόμενου αγροτικού μονοπατιού (Α10 - Α11 - Α12 - Α13) ως το σημείο, που αυτό συναντά το ΒΑ άκρο του γηπέδου Τολού (Α13),

όπου και τελειώνει το βόρειο όριο.

Δυτικό όριο: Αρχίζει από το δυτικό σημείο του βορείου ορίου (Α13), συνεχίζει σε ευθεία γραμμή με κατεύθυνση από ΒΔ προς ΝΑ ακολουθώντας την βορειοδυτική πλευρά του γηπέδου Τολού και προεκτεινόμενο στην ίδια με το τελευταίο κατεύθυνση φθάνει στην κορυφογραμμή του λόφου «Μπαρμπούνα» (δυτική παρειά της, ως τον απόκρημνο βράχο της, το μόνο σταθερό αναγνωρίσιμο σημείο (Α1)). Από το σημείο αυτό συνεχίζει με την ίδια κατεύθυνση προς νοτιοανατολικά και φθάνει ως την οικία πρώην ιδιοκτησίας Κ. Χριστόπουλου, σημείο (Α15). Από την οικία αυτή συνεχίζει σε νοητή επέκταση με την ίδια κατεύθυνση και καταλήγει στην θάλασσα, σημείο (Α16).

Νότιο όριο (Αιγιαλός): Αρχίζει από το σημείο (Α16), που ορίζει και τελειώνει το δυτικό όριο, περιβάλλει τον κολπίσκο και την Ακρόπολη της Ασίνης κατά το όριο ξηράς - θαλάσσης και καταλήγει στο σημείο (Α1), αφετηρία της ζώνης προστασίας και του ανατολικού της ορίου.

Συντεταγμένες ορίων Ζώνης Α. Τα παραπάνω αναφερόμενα σημεία (Α1 - Α16) αντιστοιχούν στις ακόλουθες ανά ζεύγη συντεταγμένες:

ΖΩΝΗ Α

	Χ	Ψ		
Α1	-7975	+24760	Ρέμα	"ΓΛΥΦΟΥ"
Α2	-8025	+24615	»	»
Α3	-7990	+24590	»	»
Α4	-8030	+24485	»	»
Α5	-8050	+24480	»	»
Α6	-8128	+24345	»	»
Α7	-8420	+24465	»	»
Α8	-8545	+24235	»	»
Α9	-8690	+24290	ΚΟΥΤΣΟΥΡΙ	
Α10	-8790	+24310		
Α11	-8890	+24290		
Α12	-8900	+24220		
Α13	-9040	+24265	ΓΗΠΕΔΟ	
Α14	-8810	+24575		
Α15	-8660	+24700	ΟΙΚΙΑ ΧΡΙΣΤΟΠΟΥΛΟΥ	
Α16	-8625	+24800		

Χρήσεις γης Ζώνης Α.

Στην οριοθετούμενη Ζώνη Α προστασίας του Αρχαιολογικού χώρου αρχαίας Ασίνης καθορίζονται οι εξής χρήσεις γης: Επιτρέπεται η υφιστάμενη αγροτική χρήση, η οποία κυρίως είναι δεδροκαλλιέργεια οπωροφόρων και ελαιοδένδρων. Στην μεν πεδινή έκταση θα είναι δυνατή η καλλιέργεια με ελαφρά σκαλιστικά μηχανήματα έως βάθους 0,50 μ. από την επιφάνεια του εδάφους και υπό την εποπτεία της αρμόδιας Δ' Εφορείας Αρχαιοτήτων Ναυπλίου, αλλά στην νότια και ανατολική κλιτύ του λόγου Μπαρμπούνας θα είναι δυνατή η διατήρηση υπαρχουσών καλλιεργειών, κυρίως ελαιοδένδρων, υπό τον όρο ότι θα καλλιεργούνται χειρονακτικά, με τον παραδοσιακό τρόπο που δεν επιτρέπονται εργασίες εκσκαφής για διαμορφώσεις σε «πεζούλες» (βαθμιδωτά επίπεδα) ή για διάνοιξη υδατοδεξαμενών.

Στα πεδινά τμήματα της Ζώνης Α, επειδή οι αρχαιότητες συναντώνται σε μεγάλο βάθος, επιτρέπεται η κατασκευή υδατοδεξαμενών, καθώς και αγροτικών αποθηκών με κάλυψη 6 τ.μ. και συνολικό ύψος όχι μεγαλύτερο των 2 μ. για την εξυπηρέτηση αποκλειστικά και μόνο των αναγκών, που προέρχονται από τη γεωργική χρήση γης.

Οι καλλιεργητικές και λοιπές εκσκαφικές εργασίες θα πραγματοποιούνται μετά από γραπτή άδεια της Δ' Εφορείας Αρχαιοτήτων Ναυπλίου.

Απαγορεύται η ίδρυση λατομείων, η ανέγερση οποιασδήποτε χρήσεως οικίσκου επί του λόγου της Μπαρμπούνας, καθώς και η εγκατάσταση λυομένων προκατασκευασμένων, ελκυομένων ή μη τροχόσπιτων και σκηνών σε ολόκληρη τη Ζώνη Α προστασίας του αρχαιολογικού χώρου της αρχαίας Ασίνης.

ΙΙ. Ζώνη Β

Ορίζεται από τα ακόλουθα όρια, όπως έχει σημειωθεί στον χάρτη 1:5.000, με διακεκομμένη γραμμή, που συνοδεύει την απόφαση.

Ανατολικό όριο: Αρχίζει από το σημείο Β1 (αφετηρία = συμβολή οδού Μελισσινού με θάλασσα), εκτείνεται προς Βορρά ακολουθώντας την οδό Μελισσινού ως το σημείο Β2, που συναντά επαρχιακό δρόμο αρχαίας Ασίνης (Καστράκι) - Καλλιθέας - Δρεπάνου, το οποίο ακολουθεί προς τα δυτικά σε μήκος 510 μ. (σημείο Β3) ως τη συμβολή του με αγροτικό δρόμο. Συνεχίζει με κατεύθυνση προς Βορρά, ακολουθώντας την πορεία του ως άνω αγροτικού δρόμου για 490 μ. έως το σημείο Β4, όπου συμβάλλει με άλλο αγροτικό δρόμο με άξονα Α-Δ, επαρχιακό, όπου και τελειώνει το ανατολικό όριο.

Βόρειο όριο: Αρχίζει από το σημείο Β4, που ορίζει το τέρμα του ανατολικού ορίου, ακολουθεί κατεύθυνση προς δυσμάς το αγροτικό δρόμο (ρέμα) της Λάκκας, ως την συμβολή του με τον επαρχιακό δρόμο Ασίνης - «Καστράκι» - Τολού (σημείο Β5) και συνεχίζει με την ίδια πορεία προς τα δυτικά (σε μήκος 250μ.) ως το σημείο Β6, όπου συναντά τον επαρχιακό δρόμο Ασίνης - Καμινάκι - Τολού, όπου και καταλήγει το βόρειο όριο.

Δυτικό όριο: Αρχίζει από το δυτικό σημείο του βορείου ορίου (Β6), ακολουθεί την πορεία προς νότο κατά τον άξονα του επαρχιακού δρόμου Τολού - Καμινάκι - Ασίνης και καταλήγει στο σημείο Β7, όπου συναντά και πάλι τον επαρχιακό δρόμο Τολού - Αρχαίας Ασίνης - «Καστράκι». Από το σημείο Β7 και Β8 ακολουθεί τον άξονα του ως άνω δρόμου προς ανατολάς (σε μήκος 95μ.) ως το γεφύρι του εκεί ανωνύμου ρέματος (σημείο Β8). Από το σημείο Β8 ακολουθεί προς νότο την κοίτη του ρέματος σε μήκος 90μ. και καταλήγει στον αιγιαλό (σημείο Β9), που και τελειώνει το δυτικό όριο.

Νότιο όριο: (Αιγιαλός - θάλασσα Τολού - Θάλασσα Πλάκας): Περιλαμβάνει δύο τμήματα, το νοτιοδυτικό (σημεία Β9 - Α16) και το νοτιοανατολικό (σημεία Α1 Β1), επειδή κατά το ενδιάμενο τμήμα ταυτίζεται με το χερσαίο όριο της Ζώνης Α.

Η Ζώνη Β χωρίζεται μορφολογικά και οικιστικά σε δύο τμήματα: στο νοτιοδυτικό και στο βορειοανατολικό. Το νοτιοδυτικό τμήμα της ανήκει στην κοινότητα Τολού και το βορειοανατολικό τμήμα της Ζώνης Β ανήκει στην Κοινότητα Ασίνης.

Ορισμός Ζώνης Β με συντεταγμένες

α) ΒΑ ΤΜΗΜΑ

	Χ	Ψ
Α1	-7995	+24760
Β1	-7480	+24575
Β2	-7590	+24180
Β3	-8090	+24315

B4	-8265	+23865
B5	-8515	+23780
B6	-8765	+23795
A13	-9040	+24265
A12	-8900	+24220
A11	-8890	+24290
A10	-8790	+24310
A9	-8690	+24290
A8	-8545	+24235
A7	-8420	+24465
A6	-8128	+24345
A5	-8050	+24480
A4	-8030	+24485
A3	-7990	+24590
A2	-8025	+24615
A1	-7975	+24760

Β) ΝΔ ΤΜΗΜΑ

	Χ	Ψ
A13	-9040	+24265
B7	-9065	+24865
B8	-8990	+24815
B9	-8950	+24900
A16	-8625	+24800
A15	-8660	+24700
A14	-8810	+24575
A13	-9040	+24265

Στην Ζώνη Β η Υπηρεσία μας θα επιτρέπει από την άποψη του αρχαιολογικού Νόμου τη δόμηση με ειδικούς όρους και περιορισμούς, οι οποίοι θα διατυπωθούν σε υπό έκδοση Απόφασή μας, που θα προωθηθεί για θεσμοθέτηση στο συναρμόδιο Υπουργείο Χωροταξίας, Περιβάλλοντος και Δημ. Έργων.


Οποιαδήποτε δραστηριότητα στη Ζώνη αυτή θα επιτρέπεται μόνο εφ' όσον έχει την προβλεπόμενη από τις σχετικές διατάξεις του Κ.Ν. 5351/32 «περί Αρχαιοτήτων» προηγούμενη έγκριση της Υπηρεσίας μας και την επίβλεψη της αρμόδιας Δ' Εφορείας Προϊστορικών και Κλασσικών Αρχαιοτήτων Ναυπλίου για την προστασία των περιλαμβανομένων στο τμήμα αυτό αρχαιοτήτων.

Η απόφαση αυτή να δημοσιευθεί στην Εφημερίδα της Κυβερνήσεως.

Αθήνα, 10 Μαΐου 1995

Ο ΥΠΟΥΡΓΟΣ

ΘΑΝΟΣ ΜΙΚΡΟΥΤΣΙΚΟΣ

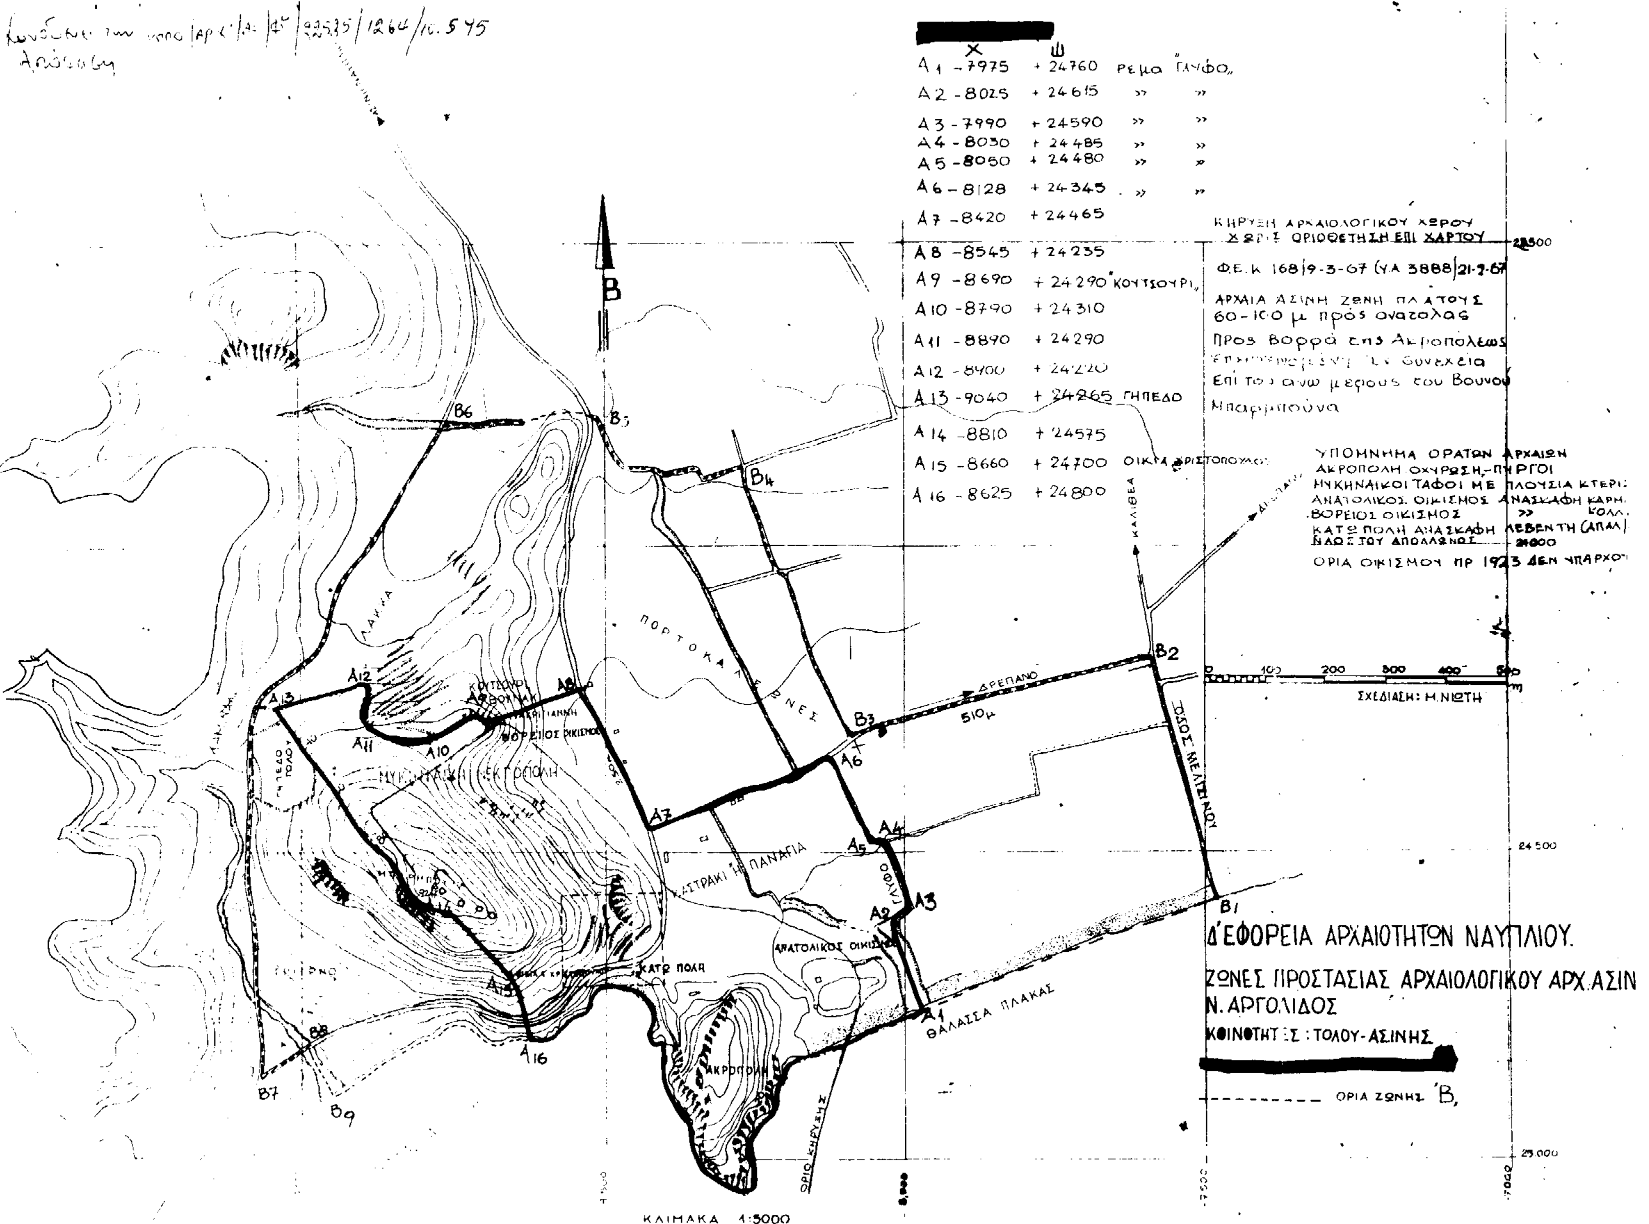
[redacted]
X Ψ
Α1 -7975 +24760 ρέμα Γαλιφό
Α2 -8025 +24615
Α3 -7990 +24590
Α4 -8030 +24485
Α5 -8050 +24480
Α6 -8128 +24345
Α7 -8420 +24465
Α8 -8545 +24235
Α9 -8690 +24290 Κουτσούρι
Α10 -8790 +24310
Α11 -8890 +24290
Α12 -8900 +24220
Α13 -9040 +24265 γήπεδο
Α14 -8810 +24575
Α15 -8660 +24700 οικία Αριστοπούλου
Α16 -8625 +24800
ΚΗΡΥΞΗ ΑΡΧΑΙΟΛΟΓΙΚΟΥ ΧΩΡΟΥ
ΧΩΡΙΣ ΟΡΙΟΘΕΤΗΣΗ ΕΠΙ ΧΑΡΤΟΥ
Φ.Ε.Κ. 168/9-3-67 (ΥΑ 3888/21-2-67)
ΑΡΧΑΙΑ ΑΣΙΝΗ ΖΩΝΗ ΠΛΑΤΟΥΣ
60-100 μ προς ανατολάς
Προς βορρά της Ακροπόλεως
Επί του άνω μέρους του Βουνού
Μπαρμπούνα
ΥΠΟΜΝΗΜΑ ΟΡΑΤΩΝ ΑΡΧΑΙΩΝ
ΑΚΡΟΠΟΛΗ ΟΧΥΡΩΣΗ-ΠΥΡΓΟΙ
ΜΥΚΗΝΑΙΚΟΙ ΤΑΦΟΙ ΜΕ ΠΛΟΥΣΙΑ ΚΤΕΡΙ.
ΑΝΑΤΟΛΙΚΟΣ ΟΙΚΙΣΜΟΣ ΑΝΑΣΚΑΦΗ ΚΑΡΛ. ΚΟΛΛ.
ΒΟΡΕΙΟΣ ΟΙΚΙΣΜΟΣ
ΚΑΤΩ ΠΟΛΗ ΑΝΑΣΚΑΦΗ ΛΕΒΕΝΤΗ (ΑΠΑΛ)
ΝΑΟΣ ΤΟΥ ΑΠΟΛΛΩΝΟΣ
ΟΡΙΑ ΟΙΚΙΣΜΟΥ ΠΡ 1923 ΔΕΝ ΥΠΑΡΧΟ
ΚΑΛΙΘΕΑ
ΔΡΕΠΑΝΟ
510 μ
ΣΧΕΔΙΑΣΗ: Η. ΝΙΩΤΗ
ΟΔΟΣ ΜΕΛΙΣΣΙΝΟΥ
ΠΟΡΤΟΚΑΛΕΩΝΕΣ
ΠΑΝΑΓΙΑ
ΑΝΑΤΟΛΙΚΟΣ ΟΙΚΙΣΜΟΣ
ΚΑΤΩ ΠΟΛΗ
ΑΚΡΟΠΟΛΗ
ΟΡΙΟ ΚΗΡΥΞΗΣ
ΘΑΛΑΣΣΑ ΠΛΑΚΑΣ
ΒΟΡΕΙΟΣ ΟΙΚΙΣΜΟΣ
Δ' ΕΦΟΡΕΙΑ ΑΡΧΑΙΟΤΗΤΩΝ ΝΑΥΠΛΙΟΥ.
ΖΩΝΕΣ ΠΡΟΣΤΑΣΙΑΣ ΑΡΧΑΙΟΛΟΓΙΚΟΥ ΑΡΧ. ΑΣΙΝ
Ν. ΑΡΓΟΛΙΔΟΣ
ΚΟΙΝΟΤΗΤΕΣ: ΤΟΛΟΥ-ΑΣΙΝΗΣ
ΟΡΙΑ ΖΩΝΗΣ 'Β'
ΚΛΙΜΑΚΑ 1:5000

Αριθ. ΥΠΠΟ/ΔΙΟΙΚ/Α/24837 (2)

Ορισμός Υπηρεσιακού Συμβουλίου ως αρμοδίου για την κρίση υπαλλήλων της Ορχήστρας της Λυρικής Σκηνής.

Ο ΥΠΟΥΡΓΟΣ ΠΟΛΙΤΙΣΜΟΥ

Έχοντας υπόψη:

1. Τα άρθρα 4, 5 και 221 του Π.Δ/τος 611/1977 «Περί Κωδικοποιήσεως εις ενιαίον κείμενον, υπό τίτλον «Υπαλληλικός Κώδιξ» των ισχυουσών διατάξεων των αναφερομένων εις την κατάστασιν των υπαλλήλων του Δημοσίου και των Ν.Π.Δ.Δ.».

2. Το άρθρο 37 του Ν. 2190/1994 «Σύσταση ανεξάρτητης αρχής για την επιλογή προσωπικού και ρύθμιση θεμάτων διοίκησης».

3. Την απόφασή μας αριθ. 18030/18.4.1994 με την οποία συγκροτήθηκαν Υπηρεσιακά Συμβούλια στο Υπουργείο Πολιτισμού (ΦΕΚ 283/Β'/18.4.1994.

4. Το άρθρο 12 του Ν. 2273/1994 (ΦΕΚ 233) με το οποίο συστάθηκε αυτοτελής δημόσια υπηρεσία με την ονομασία «Ορχήστρα Λυρικής Σκηνής» υπαγομένη στην εποπτεία του Υπουργού Πολιτισμού.

5. Το άρθρο 27 του Ν. 2081/1992 «Ρύθμιση του θεσμού των Επιμελητηρίων, τροποποίηση των διατάξεων του Ν. 1712/1987 για τον εκσυγχρονισμό των επαγγελματικών οργανώσεων των εμπόρων, βιοτεχνών και λοιπών επαγγελματιών και άλλες διατάξεις».

6. Το γεγονός ότι από τις ρυθμίσεις της απόφασης αυτής δεν προκαλείται δαπάνη σε βάρος του Κρατικού Προϋπολογισμού, αποφασίζουμε:

Ορίζουμε ότι το Δ' Πενταμελές Υπηρεσιακό Συμβούλιο του Υπουργείου Πολιτισμού θα είναι αρμόδιο και για την κρίση των υπαλλήλων όλων των Κατηγοριών, Κλάδων και Ειδικοτήτων που υπηρετούν με οποιαδήποτε σχέση στην Ορχήστρα της Λυρικής Σκηνής.

Η απόφαση να δημοσιευθεί στην Εφημερίδα της Κυβερνήσεως.

Αθήνα, 17 Μαΐου 1995

Ο ΥΠΟΥΡΓΟΣ

ΘΑΝΟΣ ΜΙΚΡΟΥΤΣΙΚΟΣ

Αριθ. ΥΠΠΟ/ΔΙΛΑΠ/Γ/884/24289 (3)

Χαρακτηρισμός ως ιστορικών διατηρητέων μνημείων των «Καλντεριμίων» της Μακρυνίτσας.

Ο ΥΠΟΥΡΓΟΣ ΠΟΛΙΤΙΣΜΟΥ

Έχοντας υπόψη:

1. Τις διατάξεις:

α) του Ν. 1558/1985 «Περί Κυβέρνησης και Κυβερνητικών Οργάνων» που δημοσιεύθηκε στο ΦΕΚ 137/τ.Α'/ 26.7.1985

β) του άρθρου 52 του Ν. 5351/1932 «Περί Αρχαιοτήτων»

γ) του Ν. 1469/50 «Περί προστασίας ειδικής κατηγορίας οικοδομημάτων και έργων τέχνης μεταγενεστέρων του 1830»

δ) του Ν. 2039 «Περί Κύρωσης της Σύμβασης για την προστασία της Αρχιτεκτονικής Κληρονομίας της Ευρώπης» (ΦΕΚ 61 Α'/13.4.1992)

ε) του Π.Δ. 941/77 «Περί Οργανισμού του ΥΠΠΕ».

2. Την Διυπουργική απόφαση ΥΠΠΟ/ΓΝΟΣ/11536/ 10.3.1992 «Παράλληλη άσκηση αρμοδιοτήτων από τον Υπουργό Πολιτισμού και τους Προϊσταμένους Υπηρεσιών του ιδίου Υπουργείου (ΦΕΚ 210/τ.Β'/24.3.1992).

3. Την ΥΠΠΟ/ΓΝΟΣ/49095/30.10.1991 (ΦΕΚ 987/Β'/ 28.11.1991) Υπουργική Απόφαση «Μεταβίβαση αρμοδιοτήτων Υπουργού και δικαιώματος υπογραφής «Με εντολή Υπουργού» στους Γεν. Γραμματείς, Γεν. Δ/ντές και Προϊσταμένους των Δ/νσεων, Τμημάτων και Γραφείων της Κεντρικής Υπηρεσίας του ΥΠ.ΠΟ».

4. Το Π.Δ. 161/26.4.1984 (ΦΕΚ 54/Α'/30.4.1984) «Περί ανακατανομής αρμοδιοτήτων των Υπουργείων ΥΠΠΕ - ΥΧΟΠ».

5. Όλα τα στοιχεία του φακέλου.

6. Την ομόφωνη γνωμοδότηση του Κεντρικού Συμβουλίου Νεωτ. Μνημείων με αριθμό 28/1.2.1994, αποφασίζουμε:

Χαρακτηρίζονται ως ιστορικά διατηρητέα μνημεία τα «Καλντερίμια» της Μακρυνίτσας με ολόκληρο το λιθόστρωτο πλέγμα του πολεοδομικού ιστού που βρίσκεται εντός των ορίων του οικισμού της Μακρυνίτσας, σύμφωνα με το συνημμένο τοπογραφικό διάγραμμα, διότι αποτελούν σημαντικό και καλοδιατηρημένο δείγμα παραδοσιακής κατασκευής που η τεχνική του τείνει να εξασφανισθεί στις μέρες μας. Επί πλέον διατηρεί την παραδοσιακή φυσιογνωμία του σημαντικότερου οικισμού της Μακρυνίτσας και τον παραδοσιακό τρόπο κυκλοφορίας της.


Η παρούσα να δημοσιευθεί στην Εφημερίδα της Κυβερνήσεως.

Αθήνα, 22 Μαρτίου 1995

Με εντολή Υπουργού

Ο Προϊστάμενος του Τμήματος

ΔΑΝ. ΟΡΦΑΝΟΥΔΑΚΗΣ

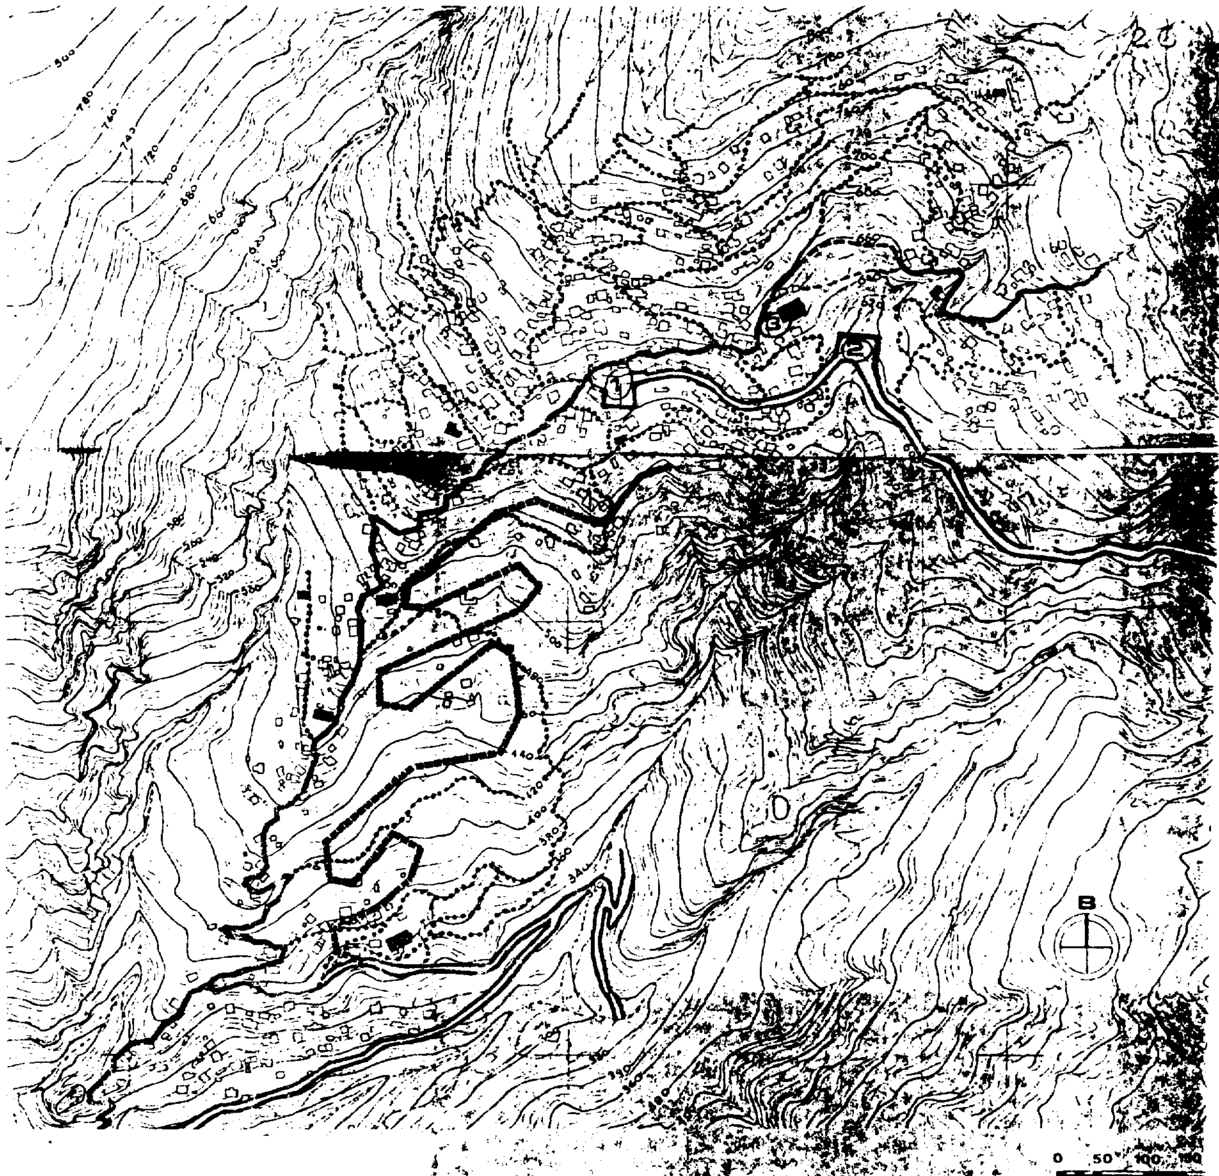

11. *Τοπογραφικό διάγραμμα τῆς Μακρινίτσας. Σημειώνονται οἱ τρεῖς πλατεῖες, ὁ παλιός βασικός πεζόδρομος - ραχοκοκκαλιά (μὲ συνεχῆ μαύρη γραμμή —), δευτερεύοντες «δρόμοι» (μὲ ἐστιγμένη γραμμή ....) καὶ ὁ σύγχρονος ἁμαξιτός (μὲ διπλῆ γραμμή =). Ὁ χωματόδρομος ποὺ ἀνοίχθηκε πρόσφατα σημειώνεται μὲ ▬ γραμμή.*

1. *Κεντρική πλατεία (κοινωνικό κι ἐμπορικό κέντρο). Βλ. εἰκ. 32*
2. *Πλατεία Μπράνη (χῶρος σταθμεύσεως αὐτοκινήτων).*
3. *Πλατεία Παναγίας (θρησκευτικό κέντρο). Βλ. εἰκ. 29.*

Αριθ. ΥΠΠΟ/ΔΙΛΑΠ/Γ/844/24287 (4)

Χαρακτηρισμός ως έργου τέχνης του ιστορικού διατηρητέου μνημείου του κτιρίου ιδ. Μπέη στην οδό Γαζέπη 28 στη Χαλκίδα.

Ο ΥΠΟΥΡΓΟΣ ΠΟΛΙΤΙΣΜΟΥ

Έχοντας υπόψη:

1. Τις διατάξεις:

α) του Ν. 1558/1985 «Περί Κυβέρνησης και Κυβερνητικών Οργάνων» που δημοσιεύθηκε στο ΦΕΚ 137/τ.Α'/ 26.7.1985

β) του άρθρου 52 του Ν. 5351/1932 «Περί Αρχαιοτήτων»

γ) του Ν. 1469/50 «Περί προστασίας ειδικής κατηγορίας οικοδομημάτων και έργων τέχνης μεταγενεστέρων του 1830»

δ) του Ν. 2039 «Περί Κύρωσης της Σύμβασης για την προστασία της Αρχιτεκτονικής Κληρονομίας της Ευρώπης» (ΦΕΚ 61 Α'/13.4.1992)

ε) του Π.Δ. 941/77 «Περί Οργανισμού του ΥΠΠΕ».

2. Την Διυπουργική απόφαση ΥΠΠΟ/ΓΝΟΣ/11536/ 10.3.1992 «Παράλληλη άσκηση αρμοδιοτήτων από τον Υπουργό Πολιτισμού και τους Προϊσταμένους Υπηρεσιών του ιδίου Υπουργείου (ΦΕΚ 210/τ.Β'/24.3.1992).

3. Την ΥΠΠΟ/ΓΝΟΣ/49095/30.10.1991 (ΦΕΚ 987/Β'/ 28.11.1991) Υπουργική Απόφαση «Μεταβίβαση αρμοδιοτήτων Υπουργού και δικαιώματος υπογραφής «Με εντολή Υπουργού» στους Γεν. Γραμματείς, Γεν. Δ/ντές και Προϊσταμένους των Δ/νσεων, Τμημάτων και Γραφείων της Κεντρικής Υπηρεσίας του ΥΠ.ΠΟ».

4. Το Π.Δ. 161/26.4.1984 (ΦΕΚ 54/Α'/30.4.1984) «Περί ανακατανομής αρμοδιοτήτων των Υπουργείων ΥΠΠΕ - ΥΧΟΠ».

5. Όλα τα στοιχεία του φακέλου.

6. Την ομόφωνη γνωμοδότηση του Κεντρικού Συμβουλίου Νεωτ. Μνημείων με αριθμό 27/24.11.1994, αποφασίζουμε:

Χαρακτηρίζουμε ως έργο τέχνης και ιστορικό διατηρητέο μνημείο το κτίριο ιδιοκτησίας Μπέη στην οδό Γαζέπη 28 στη Χαλκίδα, διότι πρόκειται για κτίριο με αξιόλογα αρχιτεκτονικά και μορφολογικά στοιχεία καθώς και ενδιαφέρουσες οροφογραφίες στο εσωτερικό του. Επίσης αποτελεί χαρακτηρισμό δείγμα της αρχιτεκτονικής εξέλιξης της πόλης της Χαλκίδας, σημαντικό για την μελέτη της ιστορίας της Αρχιτεκτονικής.

Η παρούσα να δημοσιευθεί στην Εφημερίδα της Κυβερνήσεως.

Αθήνα, 17 Μαρτίου 1995

Με εντολή Υπουργού
Ο Προϊστάμενος του Τμήματος
ΔΑΝ. ΟΡΦΑΝΟΥΔΑΚΗΣ

Αριθ. ΥΠΠΟ/ΔΙΛΑΠ/Γ/845/24288 (5)

Χαρακτηρισμός ως έργου τέχνης του ιστορικού διατηρητέου μνημείου του κτιρίου ιδ. Νικ. Μπέσκου στις οδούς Αποστόλη 48 και Αβάντων στη Χαλκίδα.

Ο ΥΠΟΥΡΓΟΣ ΠΟΛΙΤΙΣΜΟΥ

Έχοντας υπόψη:

1. Τις διατάξεις:

α) του Ν. 1558/1985 «Περί Κυβέρνησης και Κυβερνητικών Οργάνων» που δημοσιεύθηκε στο ΦΕΚ 137/τ.Α'/ 26.7.1985

β) του άρθρου 52 του Ν. 5351/1932 «Περί Αρχαιοτήτων»

γ) του Ν. 1469/50 «Περί προστασίας ειδικής κατηγορίας οικοδομημάτων και έργων τέχνης μεταγενεστέρων του 1830»

δ) του Ν. 2039 «Περί Κύρωσης της Σύμβασης για την προστασία της Αρχιτεκτονικής Κληρονομίας της Ευρώπης» (ΦΕΚ 61 Α'/13.4.1992)

ε) του Π.Δ. 941/77 «Περί Οργανισμού του ΥΠΠΕ».

2. Την Διυπουργική απόφαση ΥΠΠΟ/ΓΝΟΣ/11536/ 10.3.1992 «Παράλληλη άσκηση αρμοδιοτήτων από τον Υπουργό Πολιτισμού και τους Προϊσταμένους Υπηρεσιών του ιδίου Υπουργείου (ΦΕΚ 210/τ.Β'/24.3.1992).

3. Την ΥΠΠΟ/ΓΝΟΣ/49095/30.10.1991 (ΦΕΚ 987/Β'/ 28.11.1991) Υπουργική Απόφαση «Μεταβίβαση αρμοδιοτήτων Υπουργού και δικαιώματος υπογραφής «Με εντολή Υπουργού» στους Γεν. Γραμματείς, Γεν. Δ/ντές και Προϊσταμένους των Δ/νσεων, Τμημάτων και Γραφείων της Κεντρικής Υπηρεσίας του ΥΠ.ΠΟ».

4. Το Π.Δ. 161/26.4.1984 (ΦΕΚ 54/Α'/30.4.1984) «Περί ανακατανομής αρμοδιοτήτων των Υπουργείων ΥΠΠΕ - ΥΧΟΠ».

5. Όλα τα στοιχεία του φακέλου.

6. Την ομόφωνη γνωμοδότηση του Κεντρικού Συμβουλίου Νεωτ. Μνημείων με αριθμό 27/24.11.1994, αποφασίζουμε:

Χαρακτηρίζουμε ως έργο τέχνης και ιστορικό διατηρητέο μνημείο το κτίριο ιδιοκτησίας Νικ. Μπέσκου στις οδούς Αποστόλη 48 και Αβάντων στη Χαλκίδα, γιατί αποτελεί αξιόλογο δείγμα αρχιτεκτονικής και ζωγραφικής τέχνης και είναι σημαντικό για την εξέλιξη της αρχιτεκτονικής μορφής της πόλης της Χαλκίδας.

Η παρούσα να δημοσιευθεί στην Εφημερίδα της Κυβερνήσεως.

Αθήνα, 17 Μαρτίου 1995

Με εντολή Υπουργού
Ο Προϊστάμενος του Τμήματος
ΔΑΝ. ΟΡΦΑΝΟΥΔΑΚΗΣ

Αριθ. ΥΠΠΟ/ΔΙΛΑΠ/Γ/1359/24292 (6)

Χαρακτηρισμός ως ιστορικού διατηρητέου μνημείου της κατοικίας ιδιοκτησίας Κρητικού και Παπαϊωάννου, στις Αμύκλες Λακωνίας.

Ο ΥΠΟΥΡΓΟΣ ΠΟΛΙΤΙΣΜΟΥ

Έχοντας υπόψη:

1. Τις διατάξεις:

α) του Ν. 1558/1985 «Περί Κυβέρνησης και Κυβερνητικών Οργάνων» που δημοσιεύθηκε στο ΦΕΚ 137/τ.Α'/ 26.7.1985

β) του άρθρου 52 του Ν. 5351/1932 «Περί Αρχαιοτήτων»

γ) του Ν. 1469/50 «Περί προστασίας ειδικής κατηγορίας οικοδομημάτων και έργων τέχνης μεταγενεστέρων του 1830»

δ) του Ν. 2039 «Περί Κύρωσης της Σύμβασης για την προστασία της Αρχιτεκτονικής Κληρονομίας της Ευρώπης» (ΦΕΚ 61 Α'/13.4.1992)

ε) του Π.Δ. 941/77 «Περί Οργανισμού του ΥΠΠΕ».

2. Την Διυπουργική απόφαση ΥΠΠΟ/ΓΝΟΣ/11536/ 10.3.1992 «Παράλληλη άσκηση αρμοδιοτήτων από τον Υπουργό Πολιτισμού και τους Προϊσταμένους Υπηρεσιών του ιδίου Υπουργείου (ΦΕΚ 210/τ.Β'/24.3.1992).

3. Την ΥΠΠΟ/ΓΝΟΣ/49095/30.10.1991 (ΦΕΚ 987/Β'/ 28.11.1991) Υπουργική Απόφαση «Μεταβίβαση αρμοδιοτήτων Υπουργού και δικαιώματος υπογραφής «Με εντολή Υπουργού» στους Γεν. Γραμματείς, Γεν. Δ/ντές και Προϊσταμένους των Δ/νσεων, Τμημάτων και Γραφείων της Κεντρικής Υπηρεσίας του ΥΠ.ΠΟ».

4. Το Π.Δ. 161/26.4.1984 (ΦΕΚ 54/Α'/30.4.1984) «Περί ανακατανομής αρμοδιοτήτων των Υπουργείων ΥΠΠΕ - ΥΧΟΠ».

5. Όλα τα στοιχεία του φακέλου.

6. Την ομόφωνη γνωμοδότηση του Κεντρικού Συμβουλίου Νεωτ. Μνημείων με αριθμό 2/19.1.1995, αποφασίζουμε:

Χαρακτηρίζουμε ως ιστορικό διατηρητέο μνημείο την κατοικία ιδιοκτησίας Κρητικού και Παπαϊωάννου, στις Αμύκλες Λακωνίας, γιατί αποτελεί αξιολογώτατο δείγμα τοπικής Λαϊκής Αρχιτεκτονικής σημαντικό για την μελέτη της Ιστορίας της Αρχιτεκτονικής.

Η παρούσα να δημοσιευθεί στην Εφημερίδα της Κυβερνήσεως.

Αθήνα, 5 Μαΐου 1995

Με εντολή Υπουργού
Ο Προϊστάμενος του Τμήματος
ΔΑΝ. ΟΡΦΑΝΟΥΔΑΚΗΣ

Αριθ. ΥΠΠΟ/ΔΙΛΑΠ/Γ/1360/24295 (7)

Χαρακτηρισμός ως ιστορικού διατηρητέου μνημείου και έργου τέχνης του κτιρίου, όπου στεγάζεται το Κοινοτικό Κατάστημα της Κοινότητας Έξω Γωνιάς Θήρας.

Ο ΥΠΟΥΡΓΟΣ ΠΟΛΙΤΙΣΜΟΥ

Έχοντας υπόψη:

1. Τις διατάξεις:

α) του Ν. 1558/1985 «Περί Κυβέρνησης και Κυβερνητικών Οργάνων» που δημοσιεύθηκε στο ΦΕΚ 137/τ.Α'/ 26.7.1985

β) του άρθρου 52 του Ν. 5351/1932 «Περί Αρχαιοτήτων»

γ) του Ν. 1469/50 «Περί προστασίας ειδικής κατηγορίας οικοδομημάτων και έργων τέχνης μεταγενεστέρων του 1830»

δ) του Ν. 2039 «Περί Κύρωσης της Σύμβασης για την προστασία της Αρχιτεκτονικής Κληρονομιά της Ευρώπης» (ΦΕΚ 61 Α'/13.4.1992)

ε) του Π.Δ. 941/77 «Περί Οργανισμού του ΥΠΠΕ».

2. Την Διυπουργική απόφαση ΥΠΠΟ/ΓΝΟΣ/11536/ 10.3.1992 «Παράλληλη άσκηση αρμοδιοτήτων από τον Υπουργό Πολιτισμού και τους Προϊσταμένους Υπηρεσιών του ιδίου Υπουργείου (ΦΕΚ 210/τ.Β'/24.3.1992).

3. Την ΥΠΠΟ/ΓΝΟΣ/49095/30.10.1991 (ΦΕΚ 987/Β'/ 28.11.1991) Υπουργική Απόφαση «Μεταβίβαση αρμοδιοτήτων Υπουργού και δικαιώματος υπογραφής «Με εντολή Υπουργού» στους Γεν. Γραμματείς, Γεν. Δ/ντές και Προϊσταμένους των Δ/νσεων, Τμημάτων και Γραφείων της Κεντρικής Υπηρεσίας του ΥΠ.ΠΟ».

4. Το Π.Δ. 161/26.4.1984 (ΦΕΚ 54/Α'/30.4.1984) «Περί ανακατανομής αρμοδιοτήτων των Υπουργείων ΥΠΠΕ - ΥΧΟΠ».

5. Όλα τα στοιχεία του φακέλου.

6. Την ομόφωνη γνωμοδότηση του Κεντρικού Συμβουλίου Νεωτ. Μνημείων με αριθμό 2/19.1.1995, αποφασίζουμε:

Χαρακτηρίζουμε ως ιστορικό διατηρητέο μνημείο και έργο τέχνης το κτίριο, όπου στεγάζεται το Κοινοτικό Κατάστημα Έξω Γωνιάς Θήρας, γιατί αποτελεί αξιόλογο δείγμα αρχοντικού της νήσου Θήρας, με ιδιαίτερα νεοκλασσικά αρχιτεκτονικά και μορφολογικά στοιχεία, βρίσκεται σε εξέχουσα θέση και οικισμό της Έξω Γωνιάς και είναι σημαντικό για την μελέτη της Ιστορίας της Αρχιτεκτονικής.

Η παρούσα να δημοσιευθεί στην Εφημερίδα της Κυβερνήσεως.

Αθήνα, 5 Μαΐου 1995

Με εντολή Υπουργού
Ο Προϊστάμενος του Τμήματος
ΔΑΝ. ΟΡΦΑΝΟΥΔΑΚΗΣ

Αριθ. ΥΠΠΟ/ΔΙΛΑΠ/Γ/1444/24583 (8)

Χαρακτηρισμός ως ιστορικών διατηρητέων μνημείων των κελυφών των κτιρίων του συγκροτήματος των αποθηκών ιδ. ΑΣΟ (Ανώνυμου Σταφιδικού Οργανισμού) στον Δήμο Σικυώνος (Κιάτο) Κορινθίας στο Ο.Τ. 88.

Ο ΥΠΟΥΡΓΟΣ ΠΟΛΙΤΙΣΜΟΥ

Έχοντας υπόψη:

1. Τις διατάξεις:

α) του Ν. 1558/1985 «Περί Κυβέρνησης και Κυβερνητικών Οργάνων» που δημοσιεύθηκε στο ΦΕΚ 137/τ.Α'/ 26.7.1985

β) του άρθρου 52 του Ν. 5351/1932 «Περί Αρχαιοτήτων»

γ) του Ν. 1469/50 «Περί προστασίας ειδικής κατηγορίας οικοδομημάτων και έργων τέχνης μεταγενεστέρων του 1830»

δ) του Ν. 2039 «Περί Κύρωσης της Σύμβασης για την προστασία της Αρχιτεκτονικής Κληρονομίας της Ευρώπης» (ΦΕΚ 61 Α'/13.4.1992)

ε) του Π.Δ. 941/77 «Περί Οργανισμού του ΥΠΠΕ».

2. Την Διυπουργική απόφαση ΥΠΠΟ/ΓΝΟΣ/11536/ 10.3.1992 «Παράλληλη άσκηση αρμοδιοτήτων από τον Υπουργό Πολιτισμού και τους Προϊσταμένους Υπηρεσιών του ιδίου Υπουργείου (ΦΕΚ 210/τ.Β'/24.3.1992).

3. Την ΥΠΠΟ/ΓΝΟΣ/49095/30.10.1991 (ΦΕΚ 987/Β'/ 28.11.1991) Υπουργική Απόφαση «Μεταβίβαση αρμοδιοτήτων Υπουργού και δικαιώματος υπογραφής «Με εντολή Υπουργού» στους Γεν. Γραμματείς, Γεν. Δ/ντές και Προϊσταμένους των Δ/νσεων, Τμημάτων και Γραφείων της Κεντρικής Υπηρεσίας του ΥΠ.ΠΟ».

4. Το Π.Δ. 161/26.4.1984 (ΦΕΚ 54/Α'/30.4.1984) «Περί ανακατανομής αρμοδιοτήτων των Υπουργείων ΥΠΠΕ - ΥΧΟΠ».

5. Όλα τα στοιχεία του φακέλου.

6. Την ομόφωνη γνωμοδότηση του Κεντρικού Συμβουλίου Νεωτ. Μνημείων με αριθμό 11/6.4.1995, αποφασίζουμε:

Χαρακτηρίζουμε ως ιστορικά διατηρητέα μνημεία τα κελύφη των κτιρίων του συγκροτήματος των αποθηκών ΑΣΟ του (Ανώνυμου Σταφιδικού Οργανισμού) στον Δήμο Σικυώνος (Κιάτο) Κορινθίας στο Ο.Τ. 88. Συγκεκριμένα τα 4 ισόγεια κτίρια στο Δυτικό τμήμα και τα δύο παλαιότερα κτίρια στο Ανατολικό τμήμα (χωρίς την μεταγενέστερη διόροφη προθήκη) διότι αποτελούν αξιόλογο δείγμα βιομηχανικών κτιρίων, σημαντικών για την μελέτη της ιστορίας της Αρχιτεκτονικής και βρίσκεται σε περίοπτη θέση στο Λιμάνι της πόλης και είναι άμεσα συνδεδεμένα με τις μνήμες των κατοίκων της πόλης.

Η παρούσα να δημοσιευθεί στην Εφημερίδα της Κυβερνήσεως.

Αθήνα, 16 Μαΐου 1995
Με εντολή Υπουργού
Ο Προϊστάμενος του Τμήματος
ΔΑΝ. ΟΡΦΑΝΟΥΔΑΚΗΣ

Αριθ. ΥΠΠΟ/ΔΙΛΑΠ/Γ/1357/24296 (9)

Χαρακτηρισμός ως έργου τέχνης και ως ιστορικού διατηρητέου μνημείου του κτιρίου ιδιοκτησίας Σταματικής Μηλιά, στις οδούς Νεόφυτου και Βώκου στην Χαλκίδα.

Ο ΥΠΟΥΡΓΟΣ ΠΟΛΙΤΙΣΜΟΥ

Έχοντας υπόψη:

1. Τις διατάξεις:

α) του Ν. 1558/1985 «Περί Κυβέρνησης και Κυβερνητικών Οργάνων» που δημοσιεύθηκε στο ΦΕΚ 137/τ.Α'/ 26.7.1985

β) του άρθρου 52 του Ν. 5351/1932 «Περί Αρχαιοτήτων»

γ) του Ν. 1469/50 «Περί προστασίας ειδικής κατηγορίας οικοδομημάτων και έργων τέχνης μεταγενεστέρων του 1830»

δ) του Ν. 2039 «Περί Κύρωσης της Σύμβασης για την προστασία της Αρχιτεκτονικής Κληρονομίας της Ευρώπης» (ΦΕΚ 61 Α'/13.4.1992)

ε) του Π.Δ. 941/77 «Περί Οργανισμού του ΥΠΠΕ».

2. Την Διυπουργική απόφαση ΥΠΠΟ/ΓΝΟΣ/11536/ 10.3.1992 «Παράλληλη άσκηση αρμοδιοτήτων από τον Υπουργό Πολιτισμού και τους Προϊσταμένους Υπηρεσιών του ιδίου Υπουργείου (ΦΕΚ 210/τ.Β'/24.3.1992).

3. Την ΥΠΠΟ/ΓΝΟΣ/49095/30.10.1991 (ΦΕΚ 987/Β'/ 28.11.1991) Υπουργική Απόφαση «Μεταβίβαση αρμοδιοτήτων Υπουργού και δικαιώματος υπογραφής «Με εντολή Υπουργού» στους Γεν. Γραμματείς, Γεν. Δ/ντές και Προϊσταμένους των Δ/νσεων, Τμημάτων και Γραφείων της Κεντρικής Υπηρεσίας του ΥΠ.ΠΟ».

4. Το Π.Δ. 161/26.4.1984 (ΦΕΚ 54/Α'/30.4.1984) «Περί ανακατανομής αρμοδιοτήτων των Υπουργείων ΥΠΠΕ - ΥΧΟΠ».

5. Όλα τα στοιχεία του φακέλου.

6. Την ομόφωνη γνωμοδότηση του Κεντρικού Συμβουλίου Νεωτ. Μνημείων με αριθμό 2/19.1.1995, αποφασίζουμε:

Χαρακτηρίζουμε ως ιστορικό διατηρητέο μνημείο και έργο τέχνης το κτίριο ιδιοκτησίας Σταματικής Μηλιά, στις οδούς Νεόφυτου και Βώκου στην Χαλκίδα, γιατί αποτελεί αξιόλογο νεοκλασσικό κτίριο, με ενδιαφέροντα αρχιτεκτονικά και μορφολογικά στοιχεία και πλούσιο ζωγραφικό διάκοσμο στο εσωτερικό του. Επίσης είναι σημαντικό για την μελέτη της Ιστορίας της Αρχιτεκτονικής.

Η παρούσα να δημοσιευθεί στην Εφημερίδα της Κυβερνήσεως.

Αθήνα, 5 Μαΐου 1995
Με εντολή Υπουργού
Ο Προϊστάμενος του Τμήματος
ΔΑΝ. ΟΡΦΑΝΟΥΔΑΚΗΣ

ΕΘΝΙΚΟ ΤΥΠΟΓΡΑΦΕΙΟ

Εκδίδει την ΕΦΗΜΕΡΙΔΑ ΤΗΣ ΚΥΒΕΡΝΗΣΕΩΣ από το 1833

Διεύθυνση : Καποδιστρίου 34 Ταχ. Κώδικας : 104 32 TELEX : 22.3211 YPET GR FAX : 5234312	Οι Υπηρεσίες του **ΕΘΝΙΚΟΥ ΤΥΠΟΓΡΑΦΕΙΟΥ** λειτουργούν καθημερινά από **8.00'** έως **13.00'**

ΧΡΗΣΙΜΕΣ ΠΛΗΡΟΦΟΡΙΕΣ

* Πώληση ΦΕΚ όλων των Τευχών Σολωμού 51 τηλ.: 52.39.762
* ΒΙΒΛΙΟΘΗΚΗ: Σολωμού 51 τηλ.: 52.48.188
* Για φωτοαντίγραφα παλαιών τευχών στην οδό Σολωμού 51 τηλ.: 52.48.141
* Τμήμα πληροφόρησης: Για τα δημοσιεύματα των ΦΕΚ Σολωμού 51 τηλ.: 52.25.713 – 52.49.547

* Οδηγίες για δημοσιεύματα Ανωνύμων Εταιρειών και ΕΠΕ τηλ.: 52.48.785

Πληροφορίες για δημοσιεύματα Ανωνύμων Εταιρειών και ΕΠΕ τηλ.: 52.25.761

* Αποστολή ΦΕΚ στην επαρχία με καταβολή της αξίας του δια μέσου Δημοσίου Ταμείου Για πληροφορίες: τηλ.: 52.48.320

Τιμές κατά τεύχος της ΕΦΗΜΕΡΙΔΑΣ ΤΗΣ ΚΥΒΕΡΝΗΣΕΩΣ:

Κάθε τεύχος μέχρι 8 σελίδες δρχ. 100. Από 9 σελίδες μέχρι 16 δρχ. 150, από 17 έως 24 δρχ. 200

Από 25 σελίδες και πάνω η τιμή πώλησης κάθε φύλλου (8σέλιδου ή μέρους αυτού) αυξάνεται κατά 50 δρχ.

Μπορείτε να γίνετε συνδρομητής για όποιο τεύχος θέλετε. Θα σας αποστέλλεται με το Ταχυδρομείο.

ΕΤΗΣΙΕΣ ΣΥΝΔΡΟΜΕΣ

Κωδικός αριθ. κατάθεσης στο Δημόσιο Ταμείο 2531		Κωδικός αριθ. κατάθεσης στο Δημόσιο Ταμείο 3512
Η ετήσια συνδρομή είναι:		Ποσοστό 5% υπέρ του Ταμείου Αλληλοβοηθείας του Προσωπικού (ΤΑΠΕΤ)
α) Για το Τεύχος Α'	Δρχ. 20.000	Δρχ. 1.000
β) » » » Β'	» 40.000	» 2.000
γ) » » » Γ'	» 10.000	» 500
δ) » » » Δ'	» 40.000	» 2.000
ε) » » » Αναπτυξιακών Πράξεων	» 25.000	» 1.250
στ) » » » Ν.Π.Δ.Δ.	» 10.000	» 500
ζ) » » » ΠΑΡΑΡΤΗΜΑ	» 5.000	» 250
η) » » » Δελτ. Εμπ.& Βιομ. Ιδ.	» 10.000	» 500
θ) » » » Αν. Ειδικού Δικαστηρίου	» 3.000	» 150
ι) » » » Α.Ε. & Ε.Π.Ε.	» 210.000	» 10.500
ια) Για όλα τα Τεύχη εκτός ΤΑΕ-ΕΠΕ	» 110.000	» 5.500

Πληροφορίες: τηλ. 52.48.320

ΑΠΟ ΤΟ ΕΘΝΙΚΟ ΤΥΠΟΓΡΑΦΕΙΟ